


**UZASADNIENIE DO PLANU OGÓLNEGO
GMINY JAWORNIK POLSKI**
Część graficzna
Arkusz nr 1
Strefy planistyczne

SKALA 1:20 000

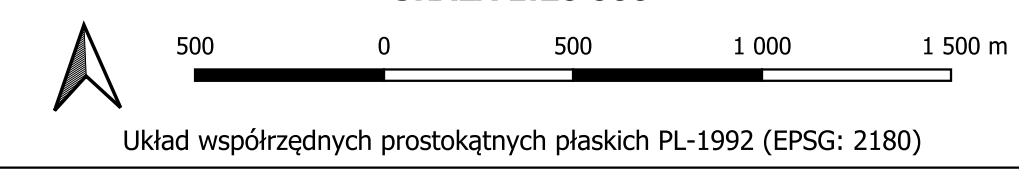

- Strefy planistyczne:**
- SW** Strefa wielofunkcyjna z zabudową mieszkaniową wielorodzinną
 - SJ** Strefa wielofunkcyjna z zabudową mieszkaniową jednorodzinną
 - SU** Strefa usługowa
 - SP** Strefa gospodarcza
 - SR** Strefa produkcji rolniczej
 - SI** Strefa infrastrukturalna
 - SN** Strefa zieleni i rekreacji
 - SC** Strefa cmentarzy
 - SG** Strefa górnictwa
 - SO** Strefa otwarta
 - SK** Strefa komunikacji
 - Obszar Uzupełnienia Zabudowy